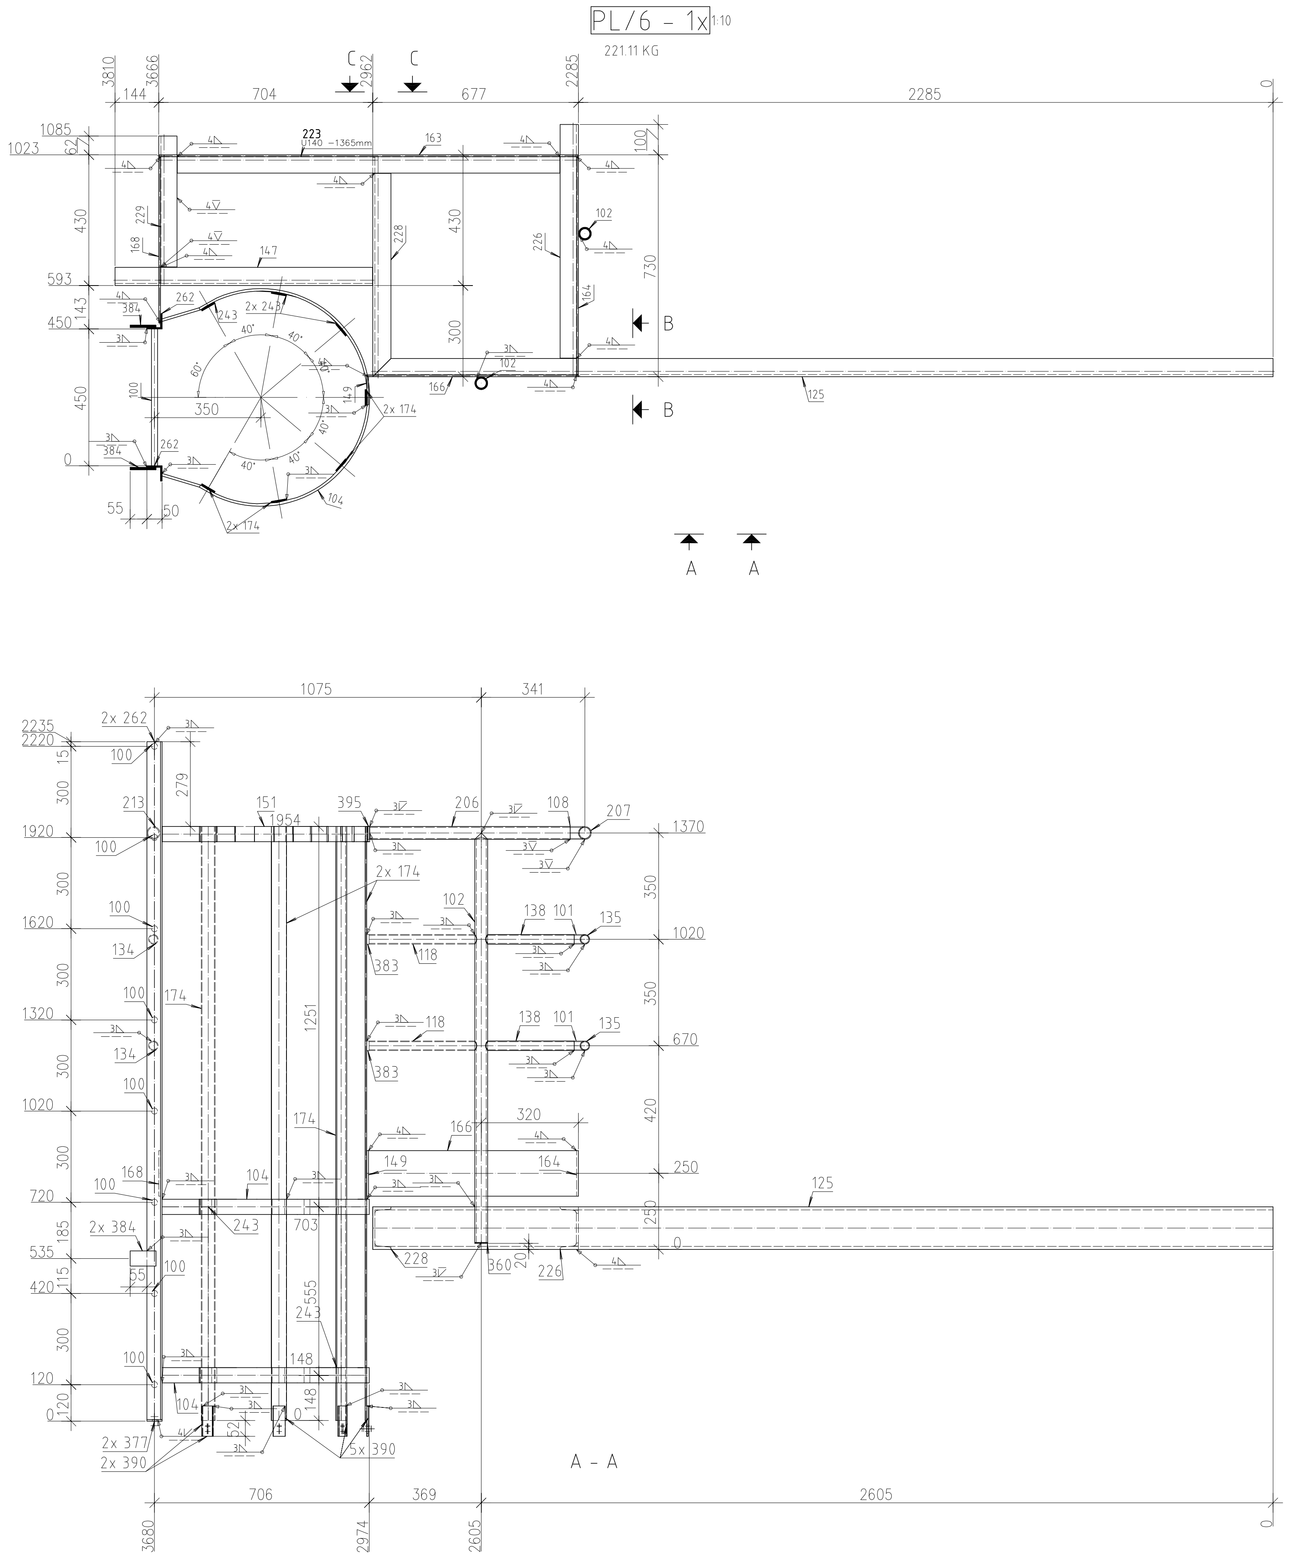

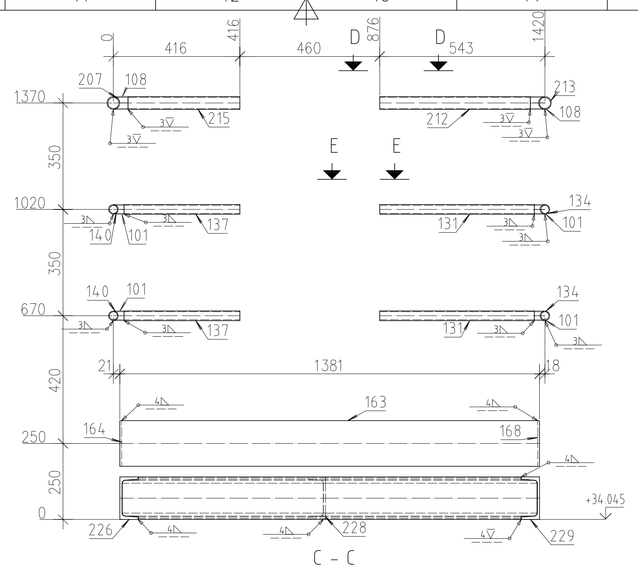

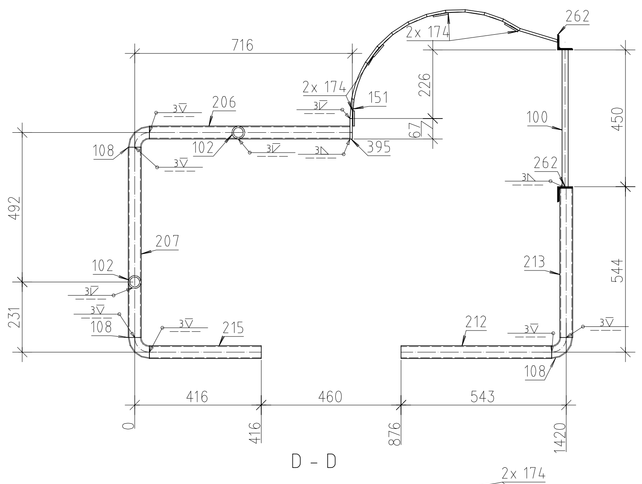

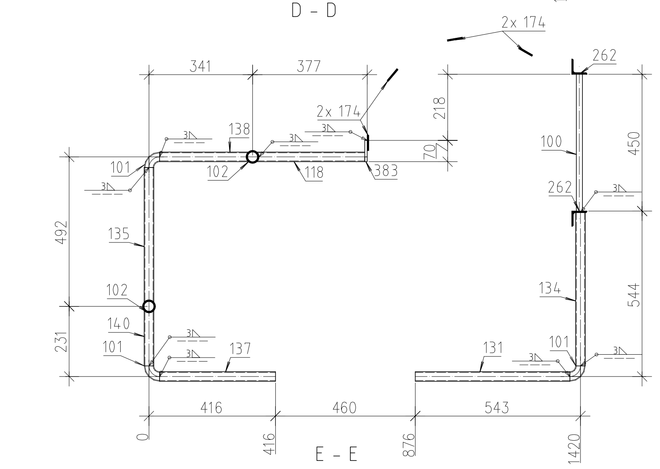

AXONOMETRIA PLOŠINY PL/6
1:10

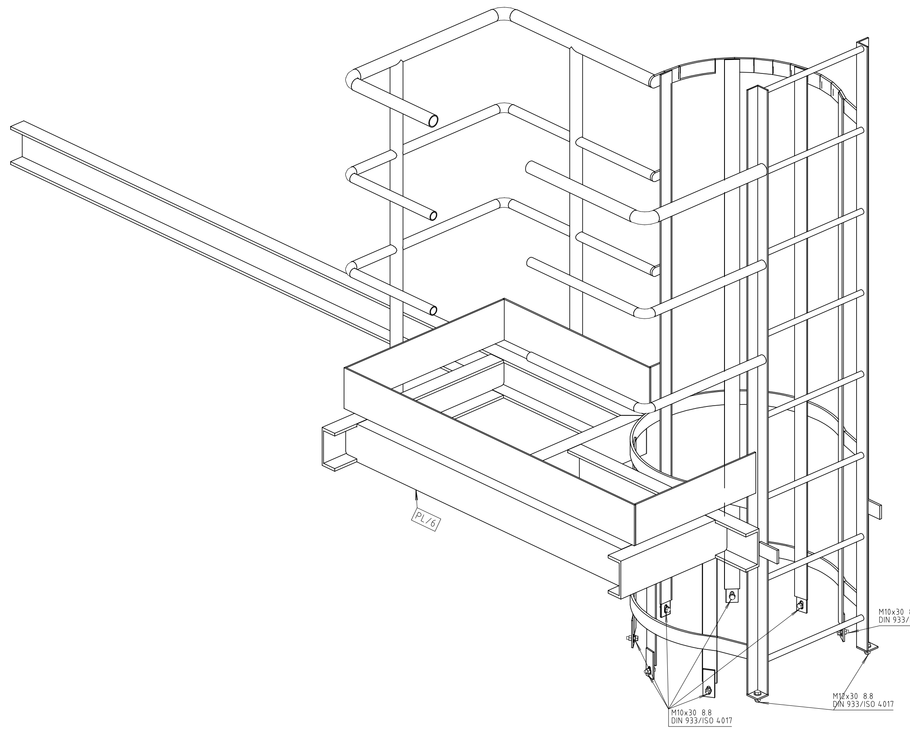

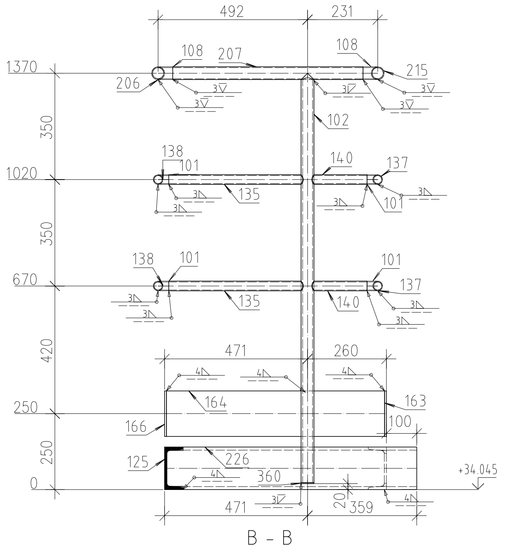

AXONOMETRIA ULOŽENIA PLOŠINY (+34,0m)
1:10

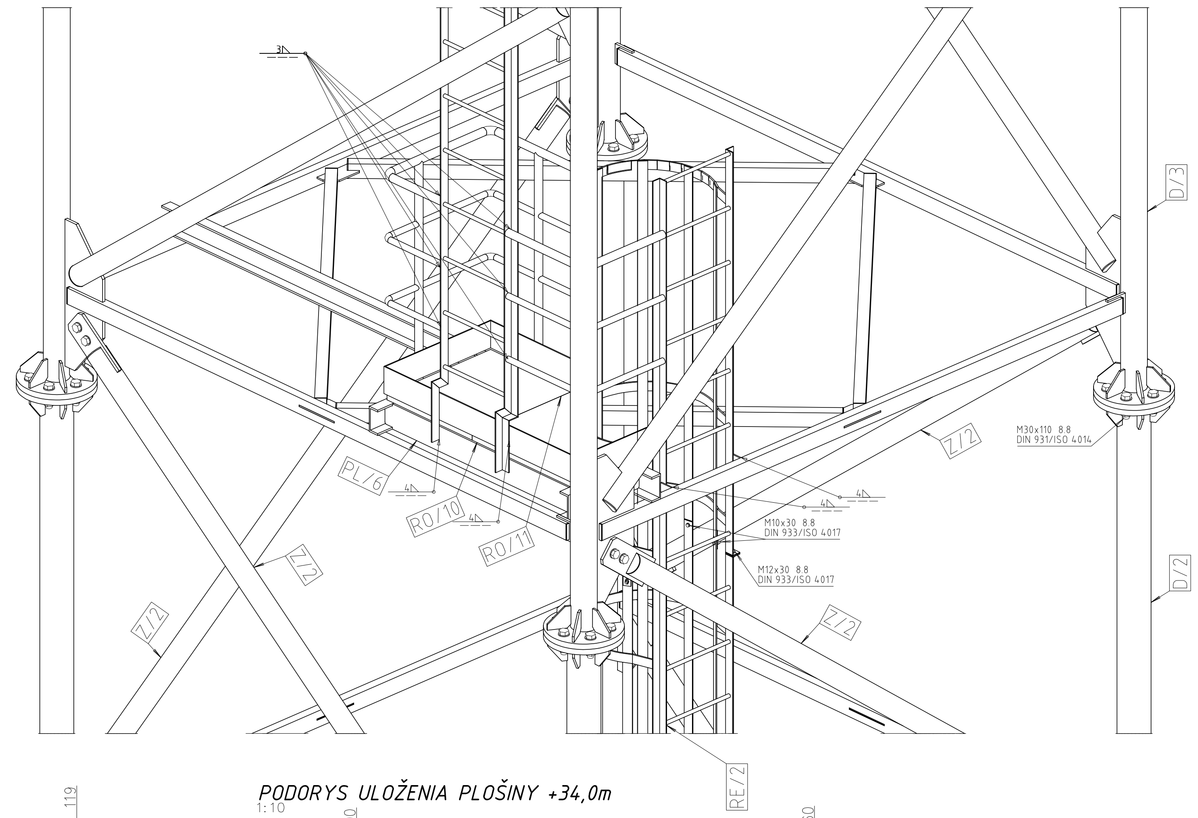

PODORYS ULOŽENIA PLOŠINY +34,0m
1:10

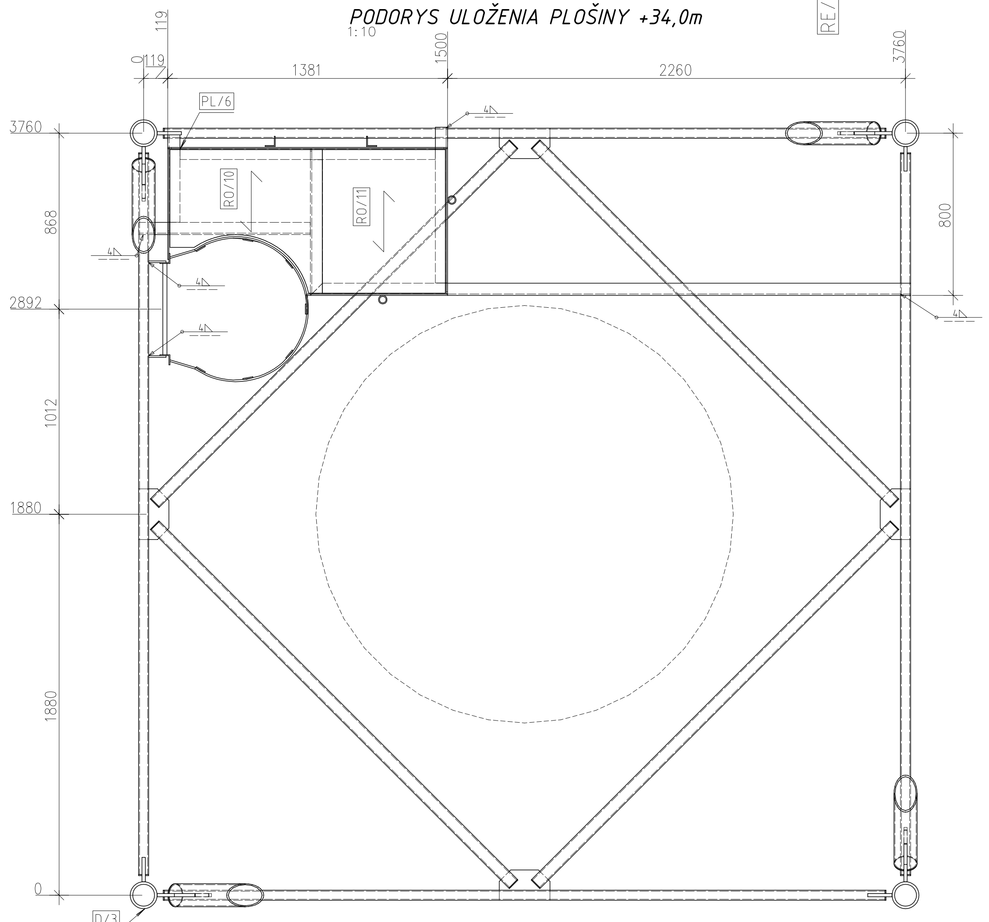

Pozice (čís. dílce)	Počet kusů (pro 1 dílec)	Název	Délka (mm)	Šířka (mm)	Počet kusů celkem	Materiál	Hmotnost 1 kusu (kg/kus)	Hmotnost celkem (kg)	Poznámka
PL/6	**1**	**U140**							
100	8	KR20	450		8	S235JRG2	1.1	8.9	
101	6	TR31.8x2.6	80		6	S235JRG2	0.1	0.6	
102	2	TR42.4x5	1 347		2	S235JRG2	6.2	12.4	
104	2	PL50x8	0		2	S235JRG2	0	0	
108	3	TR42.4x2.9	109		3	S235JRG2	0.2	0.6	
118	2	TR31.8x2.6	355		2	S235JRG2	0.7	1.3	
125	1	U140	2 962		1	S235JRG2	47.4	47.4	
131	2	TR31.8x2.6	508		2	S235JRG2	1	1.9	
134	2	TR31.8x2.6	504		2	S235JRG2	0.9	1.9	
135	2	TR31.8x2.6	443		2	S235JRG2	0.8	1.7	
137	2	TR31.8x2.6	381		2	S235JRG2	0.7	1.4	
138	2	TR31.8x2.6	292		2	S235JRG2	0.5	1.1	
140	2	TR31.8x2.6	182		2	S235JRG2	0.3	0.7	
147	1	U140	847		1	S235JRG2	13.6	13.6	
149	1	PL150x6	92		1	S235JRG2	0.7	0.7	
151	1	PL50x8	900		1	S235JRG2	2.8	2.8	
163	1	PL150x6	1 381		1	S235JRG2	9.8	9.8	
164	1	PL150x6	718		1	S235JRG2	5.1	5.1	
166	1	PL150x6	697		1	S235JRG2	4.9	4.9	
168	1	PL150x6	547		1	S235JRG2	3.9	3.9	
174	4	PL50x5	1 954		4	S235JRG2	3.8	15.3	
206	1	TR42.4x2.9	660		1	S235JRG2	1.9	1.9	
207	1	TR42.4x2.9	626		1	S235JRG2	1.8	1.8	
212	1	TR42.4x2.9	495		1	S235JRG2	1.4	1.4	
213	1	TR42.4x2.9	491		1	S235JRG2	1.4	1.4	
215	1	TR42.4x2.9	368		1	S235JRG2	1	1	
223	1	U140	1 365		1	S235JRG2	21.8	21.8	
226	1	U140	822		1	S235JRG2	13.2	13.2	
228	1	U140	722		1	S235JRG2	11.6	11.6	
229	1	U140	484		1	S235JRG2	7.7	7.7	
243	3	PL50x5	703		3	S235JRG2	1.4	4.1	
262	2	L50x5	2 230		2	S235JRG2	8.4	16.8	
360	2	P3x42.4-42.4	42	42	2	S235JRG2	0	0.1	
377	2	P5x50-50	50	50	2	S235JRG2	0.1	0.2	
383	2	P8x31.8-70	70	32	2	S235JRG2	0.1	0.3	
384	2	P8x50-85	85	50	2	S235JRG2	0.3	0.5	
390	8	P5x40-100	100	40	8	S235JRG2	0.2	1.3	
395	1	P8x42.4-67.4	67	42	1	S235JRG2	0.2	0.2	
								221.1	
						CELKEM :		**221.1**	

POROROŠTY:

- POROROŠTY SP 330 - 34/38-3, S235JR, ŽIAROVO POZINKOVANÝ, DIN 24537-1
- UCHYTENIE K OCELOVEJ KONŠTRUKCII TYPICKÝMI ÚCHYTMI ŽIAROVO ZINK. SKRUTKAMI 4 ks/m2 A min 4 ks/POROROŠT
- ROŠTY NESMÚ BYŤ PRIPEVNENÉ ZVÁRANÍM
- ROŠTY MUSIA BYŤ OPATRENÉ PROTIŠMYKOVOU ÚPRAVOU, opr. XSP

ZNAČKY NA VÝKRESE:

- SMER ULOŽENIA NOSNÝCH PÁSOV POROROŠTU

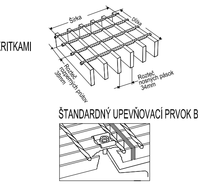

AK NA VÝKRESE NIE JE UVEDENÉ INAK, PLATÍ :

Výrobný materiál: S235JRG2 | Spoj. mat.: POZINKR.8.8 | Trieda prevedení dle ČSN EN 1090-2 Skupina - EXC 2
Svarové plochy dle: ČSN EN ISO 9692-1 | Nespecifikované tolerance dle: ČSN EN 1090-2
Dielenské zvary: (WELDING)

Index	Popis	Autor	Datum
VYR. SKUPINA PODĽA STN EN1090	EXC2 MATERIÁL: S235JR,S235JRG2,S355		
POVRCHOVÁ OCHRANA	VIĎ ZOSTAVNÝ VÝKRES		
VYPRACOVAL / KRESLIL	Ing.SADÁKOL 0918/049399		
ZODPOVEDNÝ PROJEKTANT			
SCHVÁLIL			
INVESTOR		Stupeň	
		Mierka	1:10,1:15
STAVBA/PROJEKT:		Dátum	25. 7. 2013
		Zákazkové číslo	201308-01
		Číslo výkresu	Revízia
OBSAH VÝKRESU:	OK pre stožiar 65m komína PLOŠINA PL/6 +34,0m	201308-01-D11	-